



Zainwestuj w marzenia!
— Jezierzany —



Kraina Dobrej Energii

JEZIERZANY

KUP DOM
NAD JEZIOREM

Osiedle domków prywatnych



Kraina Dobrej Energii
JEZIERZANY

Kraina Dobrej Energii jest miejscem dla Ciebie!





DLACZEGO POWSTAŁA KRAINA

Projekt Krainy Dobrej Energii jest inicjatywą, która narodziła się z pasji i marzenia przywrócenia świetności kultowego dla regionu jeziora w Jezierzanych. Twórcy projektu są mieszkańcami Gminy Miłkowice, w której znajduje się jezioro. Spędzili tu swoje dzieciństwo i młodość, od nauki pływania po pierwsze miłości.

Od samego początku miejsce tworzone jest z zachowaniem norm i wymogów do przyjmowania gości z niepełnosprawnością, tak by każdy mógł skorzystać z uroków i usług oferowanych przez ośrodek.

SPEŁNIAMY NASZE MARZENIA,
SPEŁNIAJ SVOJE RAZEM Z NAMI!



Kraina Dobrej Energii
JEZIERZANY

JAKIE MAMY PLANY...

Na terenie naszego kompleksu powstaje osiedle składające się z 29 nowoczesnych, w pełni samowystarczalnych domków wypoczynkowych w systemie condo oraz osiedle 9 domków prywatnych wraz z niezbędną infrastrukturą.

Ośrodek przygotowuje dla wszystkich: alejkę spacerową dookoła jeziora, boiska sportowe, restaurację z tarasem widokowym, strefę SPA z basenem krytym i jacuzzi, saunę, place zabaw dla dzieci i inne obiekty, dzięki którym czas spędzony w Krainie Dobrej Energii będzie doświadczeniem zupełnie unikatowym w skali regionu.

Turystyczna Perła Dolnego Śląska wyposażona jest w kąpielisko oraz plażę, strefę gastronomiczną, wypożyczalnię sprzętu wodnego, łowisko, pole namiotowe oraz kempingowe.



Kraina Dobrej Energii
JEZIERZANY

...DOŁĄCZ
DO NASZYCH PLANÓW





NA TERENIE OŚRODKA ZNAJDĄ SIĘ:

- restauracja z tarasem widokowym
- kawiarnia z tarasem widokowym
- sale konferencyjne
- strefa Wellness i Spa
- sauna
- plac zabaw dla dzieci
- ścieżka zdrowia i alejka spacerowa dookoła jeziora
- hotel
- siłownia
- scena koncertowa



Kraina Dobrej Energii
JEZIERZANY

U NAS ZDROWO I AKTYWNIE...



TY TEŻ ZADBAJ Z NAMI O ZDROWIE I DOBRĄ ENERGIĘ !



MOCNE STRONY KRAINY:

MEDIA



prąd



woda



kanalizacja

CZĘŚCI WSPÓLNE - SPORT



plac zabaw
dla dzieci



boisko
do siatkówki



magazyn na
sprzęt sportowy

OTOCZENIE



rewitalizacja
zieleni



ogrodzenie osady
i monitoring



drogi
wewnętrzne

CZĘŚCI WSPÓLNE - REKREACJA



sauna i jacuzzi
outdoor



altana grillowa
i bar



plaża, pomost,
marina, basen



Kraina Dobrej Energii
JEZIERZANY

DOMEK PRYWATNY



Luksusowy , ekologiczny domek w zabudowie murowanej.



Styl modern, w którym każdy budynek składa się z salonu, aneksu kuchennego, łazienki, dwóch sypialni oraz tarasu.



Inwestor zostaje pełnoprawnym właścicielem domku i gruntu.




Kraina Dobrej Energii
JEZIERZANY





Przykładowa wizualizacja.

DOMEK PRYWATNY 42 m²

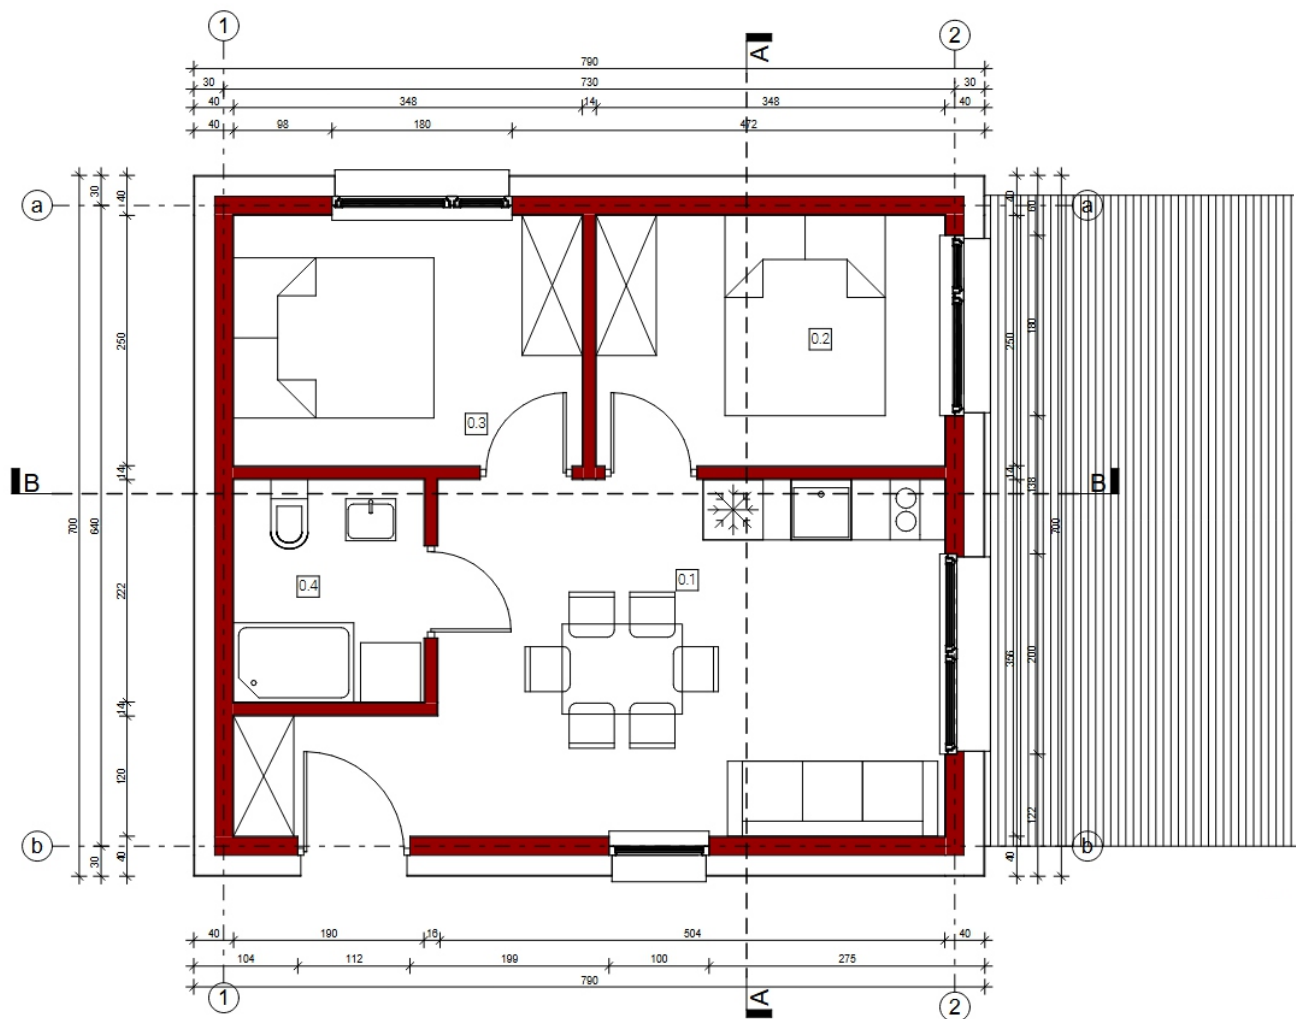

Zestawienie pomieszczeń - PARTER

Numer	Nazwa	Powierzchnia
0.1	SALON Z ANEKSEM KUCHENNYM	20,46 m ²
0.2	SYPIALNIA	8,70 m ²
0.3	SYPIALNIA	8,70 m ²
0.4	ŁAZIENKA	4,22 m ²
		42,08 m ²

ekt: BUDYNEK REKREACJI INDYWIDUALNEJ

adres budowy: JEZIERZANY, DZIAŁKA NR

Inwestor NIR

adres Inwestora

data: 25.02.2022

branża: Architektura

tytuł rysunku: RZUT PARTERU

skala: 1 : 50

nr rys.:

A.3

WŁAŚCICIELE DOMKÓW PRYWATNYCH OTRZYMUJĄ:



Imienna KARTA VIP
gwarantująca darmowe wejścia
na ośrodek




Członkostwo
w „KLUBIE INWESTORA KDE”




-10% na wszystkie usługi
w ośrodku Krainy Dobrej Energii



Rabat na dodatkowe zakwaterowanie:
-50% w sezonie niskim
-20% w sezonie średnim
-10% w sezonie wysokim

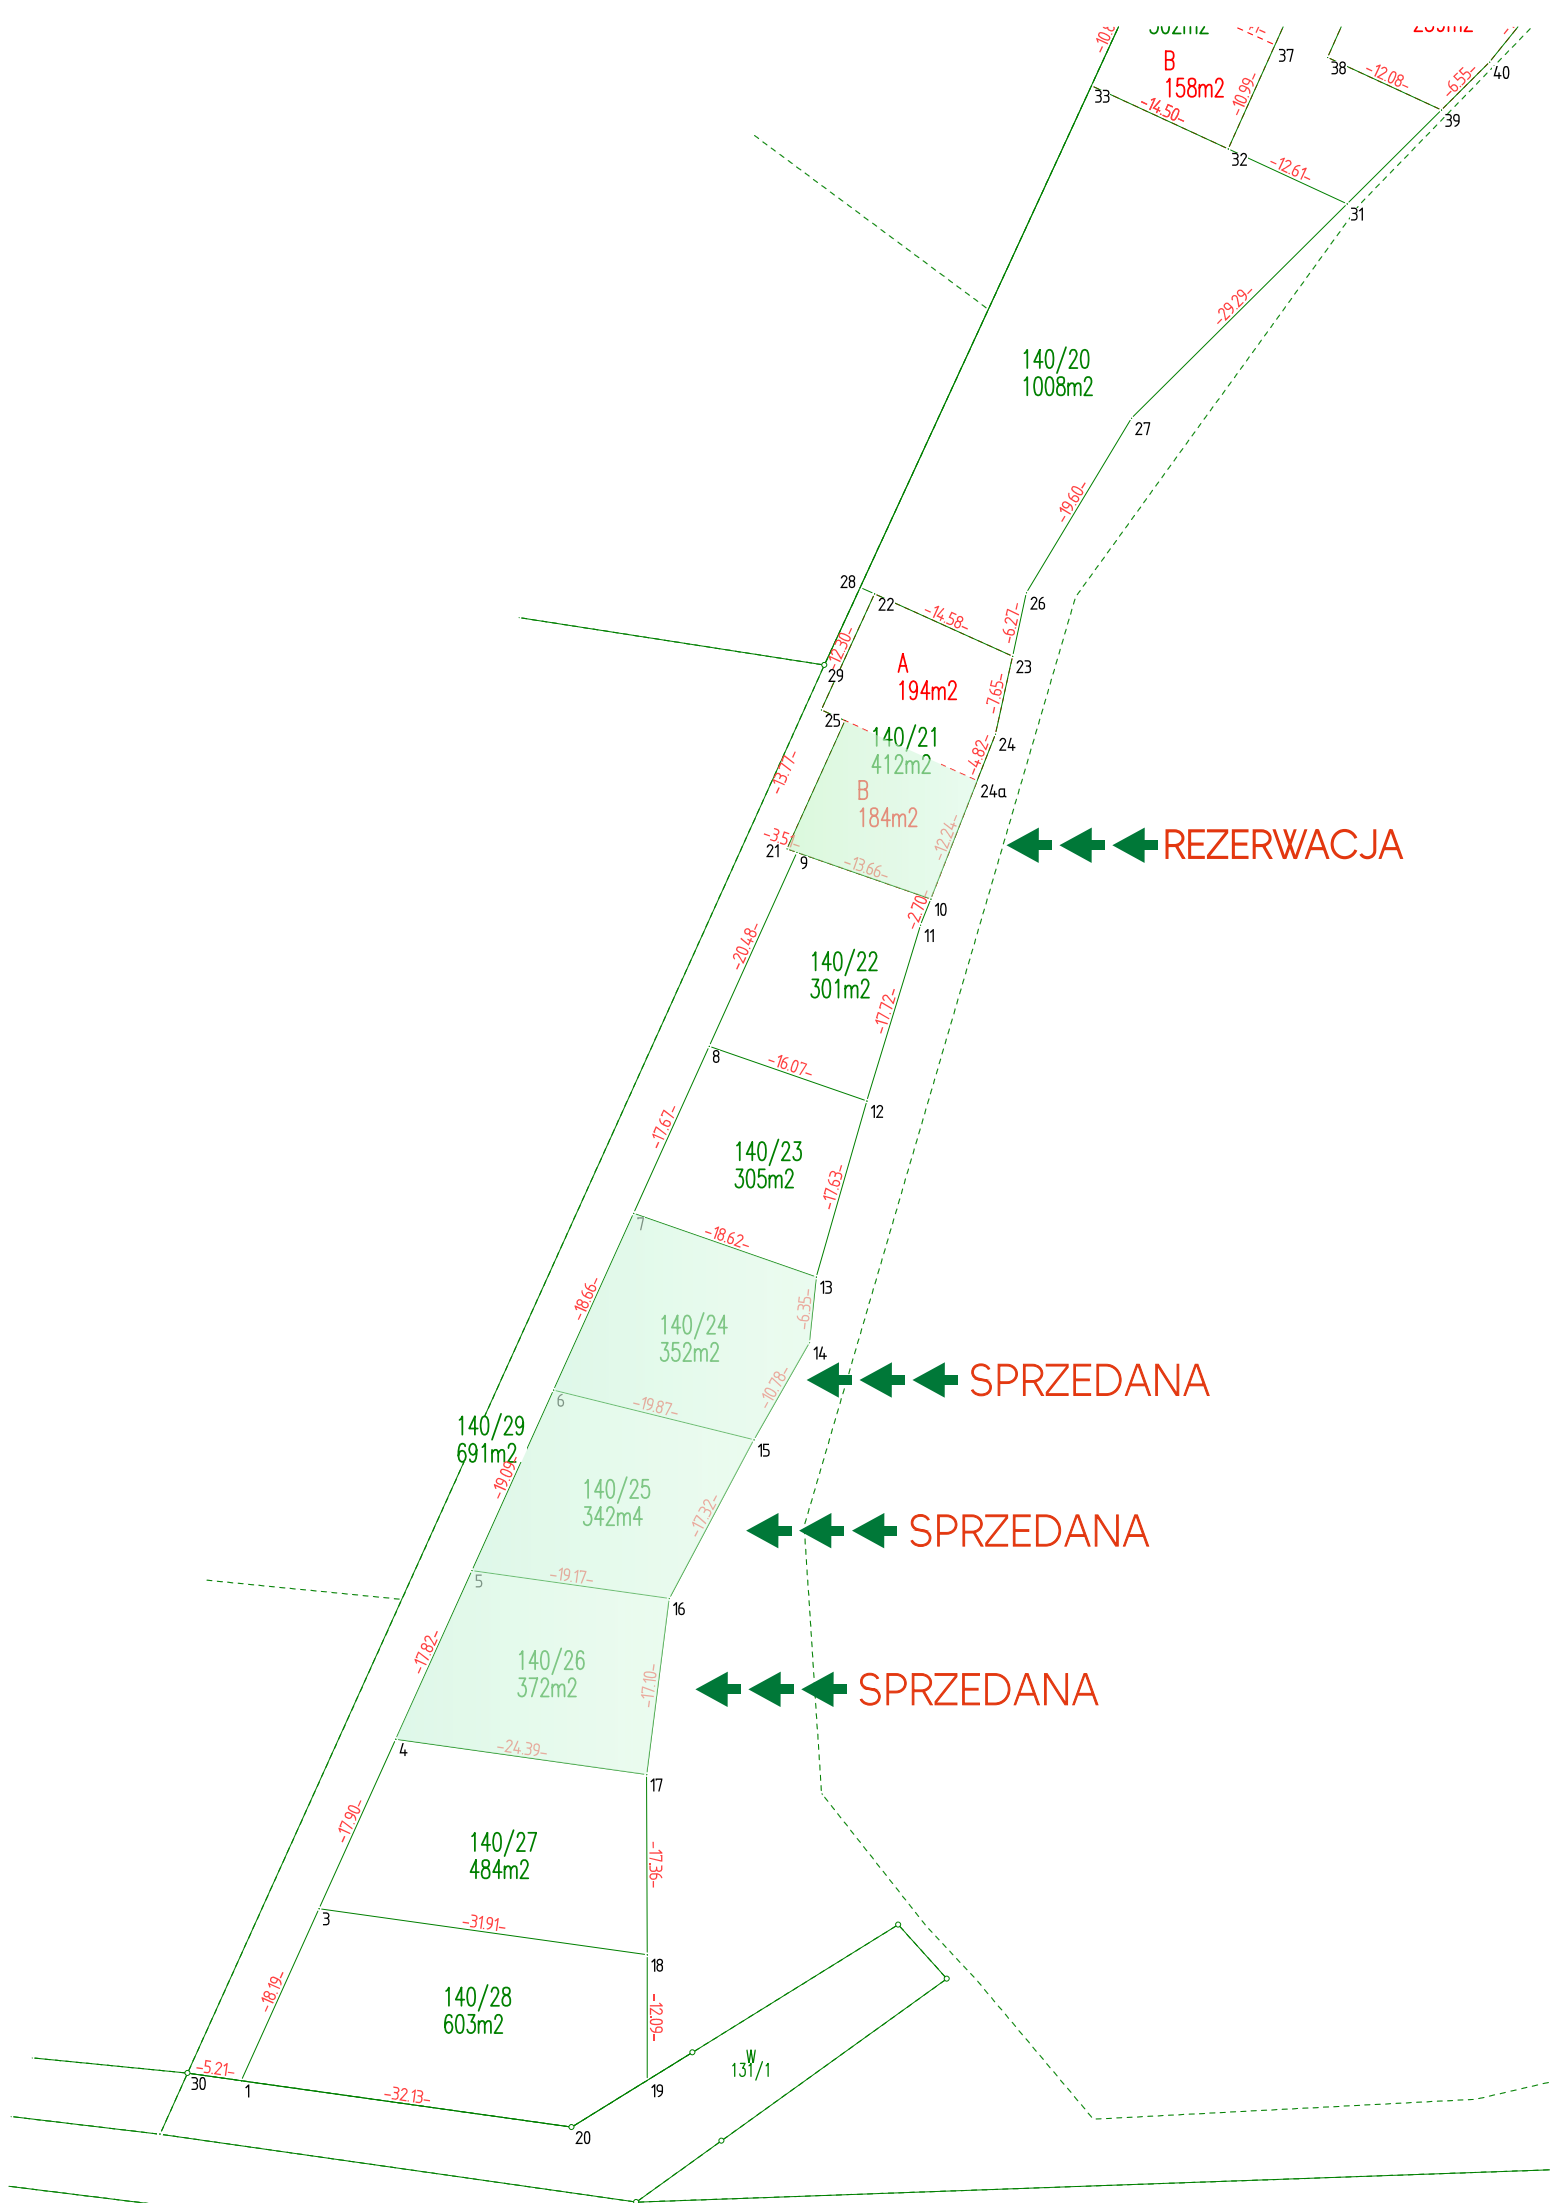

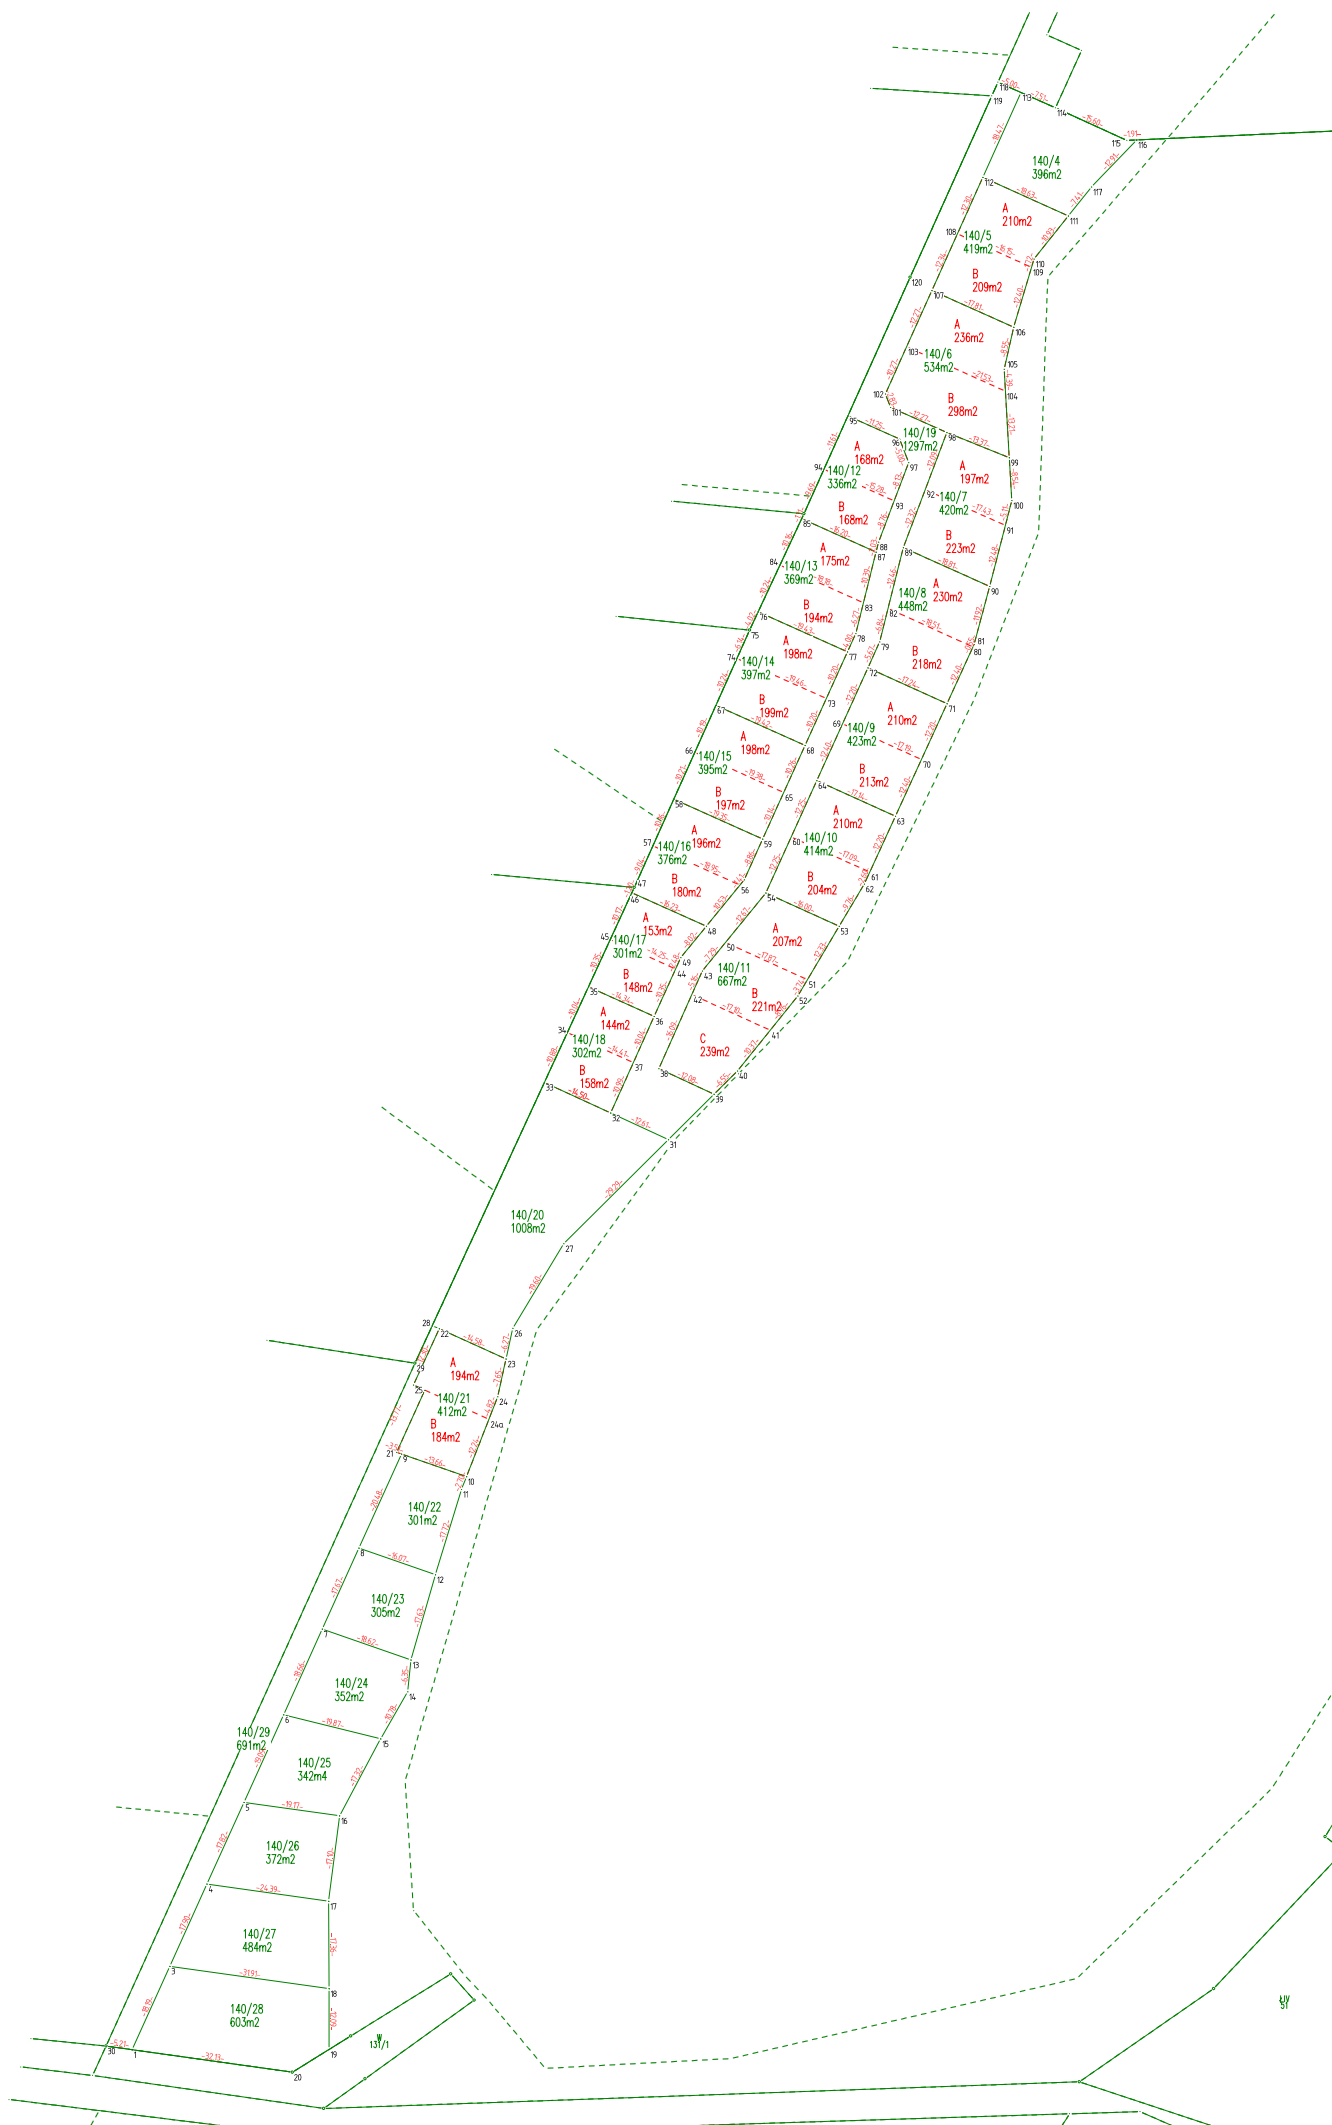



Kraina Dobrej Energii
JEZIERZANY

MOŻESZ STAĆ SIĘ
CZĘŚCIĄ NASZEGO PROJEKTU!